

СХЕМА
РАСПОЛОЖЕНИЯ ЗЕМЕЛЬНОГО УЧАСТКА ИЛИ ЗЕМЕЛЬНЫХ УЧАСТКОВ НА
КАДАСТРОВОМ ПЛАНЕ ТЕРРИТОРИИ, ПОДГОТОВКА КОТОРОЙ ОСУЩЕСТВЛЯЕТСЯ В
ФОРМЕ ДОКУМЕНТА НА БУМАЖНОМ НОСИТЕЛЕ

Утверждена

(наименование документа об утверждении, включая

наименования органов государственной власти или


органов местного самоуправления, принявших решение об утверждении
схемы или подписавших соглашение о перераспределении земельных
участков)

от _____ № _____

СХЕМА

расположения земельного участка или земельных участков на кадастровом
плане территории

Условный номер земельного участка -:105:3У1 (указывается в случае, если предусматривается образование двух и более земельных участков)		
Площадь земельного участка 15000м² (указывается проектная площадь образуемого земельного участка, вычисленная с использованием технологических и программных средств, в том числе размещенных на официальном сайте федерального органа исполнительной власти, уполномоченного Правительством Российской Федерации на осуществление государственного кадастрового учета, государственной регистрации прав, ведение Единого государственного реестра недвижимости и предоставление сведений, содержащихся в Едином государственном реестре недвижимости, в информационно-телекоммуникационной сети "Интернет" (далее - официальный сайт), с округлением до 1 квадратного метра. Указанное значение площади земельного участка может быть уточнено при проведении кадастровых работ не более чем на десять процентов)		
Обозначение характерных точек границ	Координаты, м (МСК-10) (указываются в случае подготовки схемы расположения земельного участка с использованием технологических и программных средств, в том числе размещенных на официальном сайте. Значения координат, полученные с использованием указанных технологических и программных средств, указываются с округлением до 0,01 метра)	
	X	Y
н1	286637.00	1591754.67
н2	286572.18	1591828.43
н3	286576.35	1591895.37
н4	286570.19	1591910.71
н5	286558.01	1591918.00
н6	286534.83	1591915.88
н7	286526.80	1591876.39
н8	286500.88	1591856.63
н9	286472.59	1591846.07
н10	286427.82	1591817.60
н11	286435.86	1591804.04
н12	286629.73	1591740.26

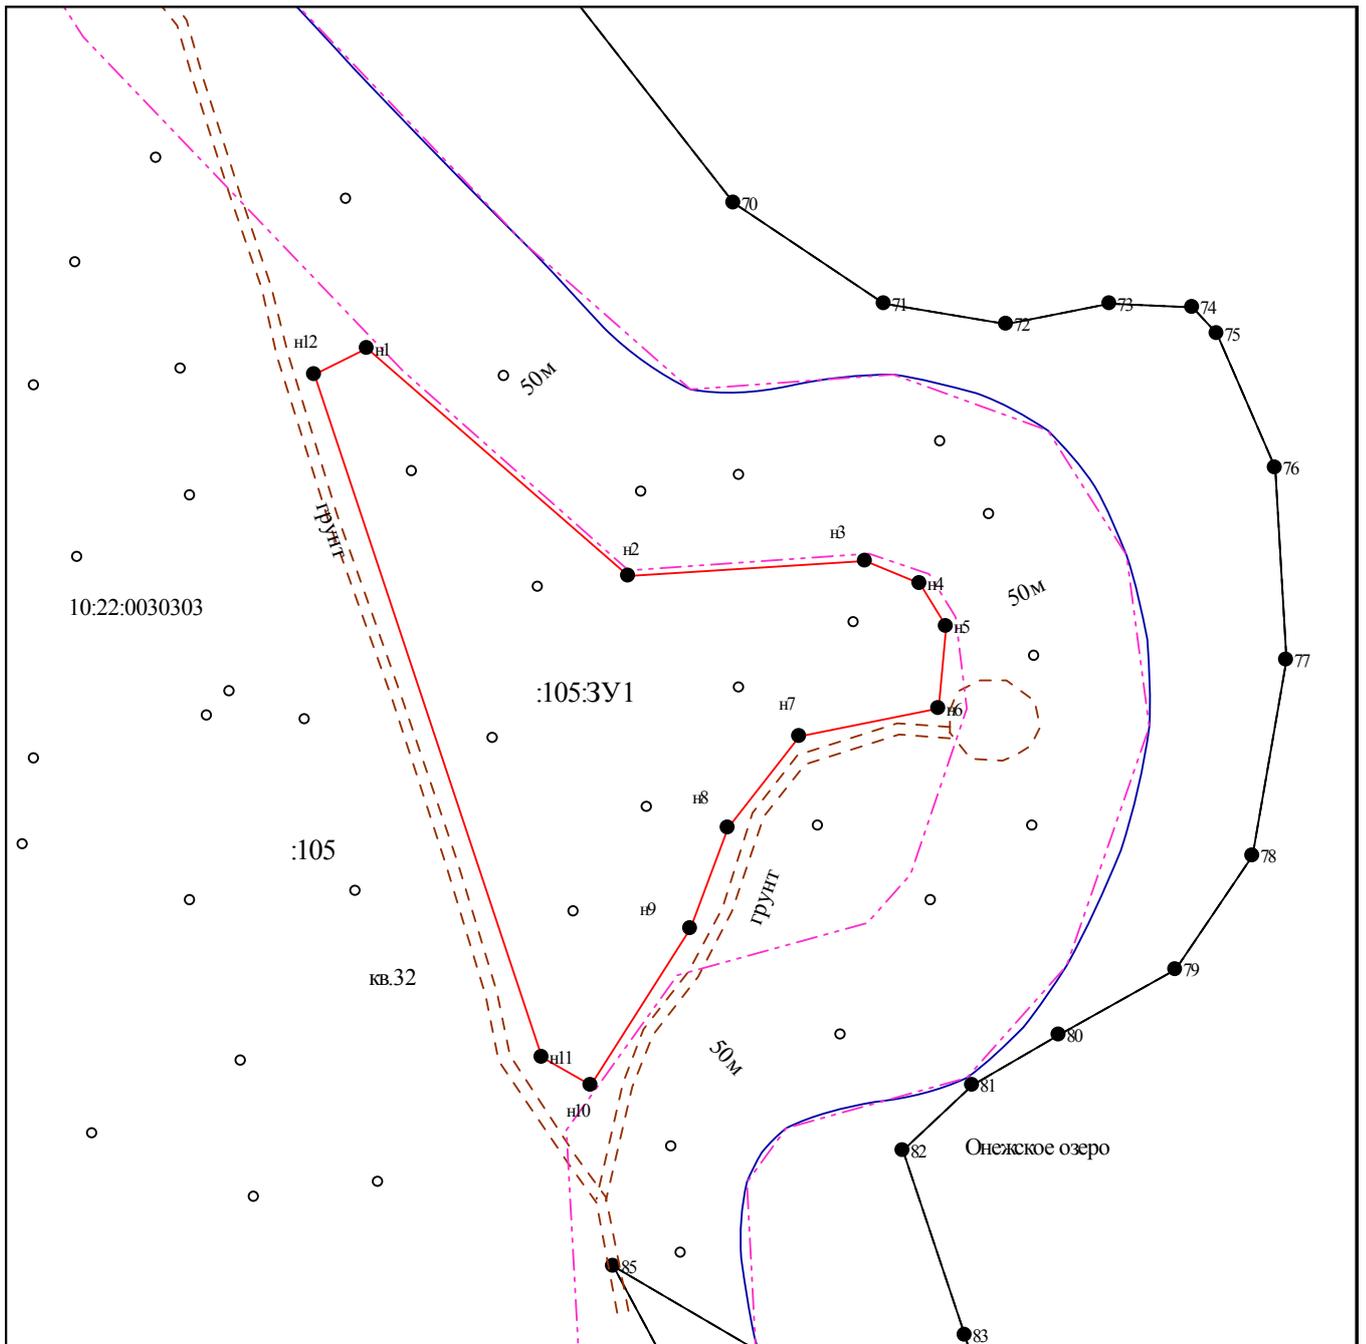

Масштаб 1:2000

УСЛОВНЫЕ ОБОЗНАЧЕНИЯ:

123/5 - существующая часть земельного участка	:123 - исходные, измененные и уточняемые земельные участки	:123:ЗУ1 - земельные участки образованные путем раздела или выдела	:ЗУ1 - земельные участки образованные путем перераспределения, а также образованные из земель государственной или муниципальной собственности
● 25 - обозначение характерной точки границы исходного земельного участка	● n1 - обозначение новых характерных точек границ земельных участков и их частей	● 25 - прекратившие существование характерные точки границы	
— существующая часть границы, имеющиеся в ЕГРН сведения достаточны для определения её местоположения	— вновь образованная часть границы, сведения о которой достаточны для определения её местоположения	— существующая часть границы, имеющиеся в ЕГРН сведения не достаточны для определения её местоположения	— существующая граница части земельного участка
		— границы кадастрового деления	— границы муниципальных образований и(или) границы населенных пунктов
		— вновь образованная граница части земельного участка	— внескаштабные знаки существующего отмеженного и декларативного ЗУ
		— внескаштабный знак вновь образованного ЗУ	

123/5 - существующая часть земельного участка

● 25 - обозначение характерной точки границы исходного земельного участка
 ● n1 - обозначение новых характерных точек границ земельных участков и их частей
 ● 25 - прекратившие существование характерные точки границы

— существующая часть границы, имеющиеся в ЕГРН сведения достаточны для определения её местоположения
 — вновь образованная часть границы, сведения о которой достаточны для определения её местоположения
 — существующая часть границы, имеющиеся в ЕГРН сведения не достаточны для определения её местоположения
 — существующая граница части земельного участка

:123 - исходные, измененные и уточняемые земельные участки
 :123/n1, :123/n2 - образуемые части ЗУ при перераспределении
 123/ззу1, :123:ЗУ1/ззу1, :ЗУ1/ззу1 - образованная часть земельного участка

— прекратившие существование исходные земельные участки
 — прекратившие существование части земельных участков

— границы кадастрового деления
 — границы муниципальных образований и(или) границы населенных пунктов
 — вновь образованная граница части земельного участка

:123:ЗУ1 - земельные участки образованные путем раздела или выдела

— границы кадастрового деления

— границы муниципальных образований и(или) границы населенных пунктов
 — вновь образованная граница части земельного участка

:ЗУ1 - земельные участки образованные путем перераспределения, а также образованные из земель государственной или муниципальной собственности

— границы кадастрового деления

— границы муниципальных образований и(или) границы населенных пунктов
 — вновь образованная граница части земельного участка

— внескаштабные знаки существующего отмеженного и декларативного ЗУ
 — внескаштабный знак вновь образованного ЗУ