


СХЕМА ГРАНИЦ ПУБЛИЧНОГО СЕРВИТУТА

«Строительство линейного ответвления от ВЛ 10кВ Л-25п-1, монтаж ТП 10/0,4 кВ, строительство ВЛ-0,4 кВ в Прионежском районе (технологическое присоединение ООО"СУБВР" КАР-02944-Э-П/23 от 02.11.2023)»

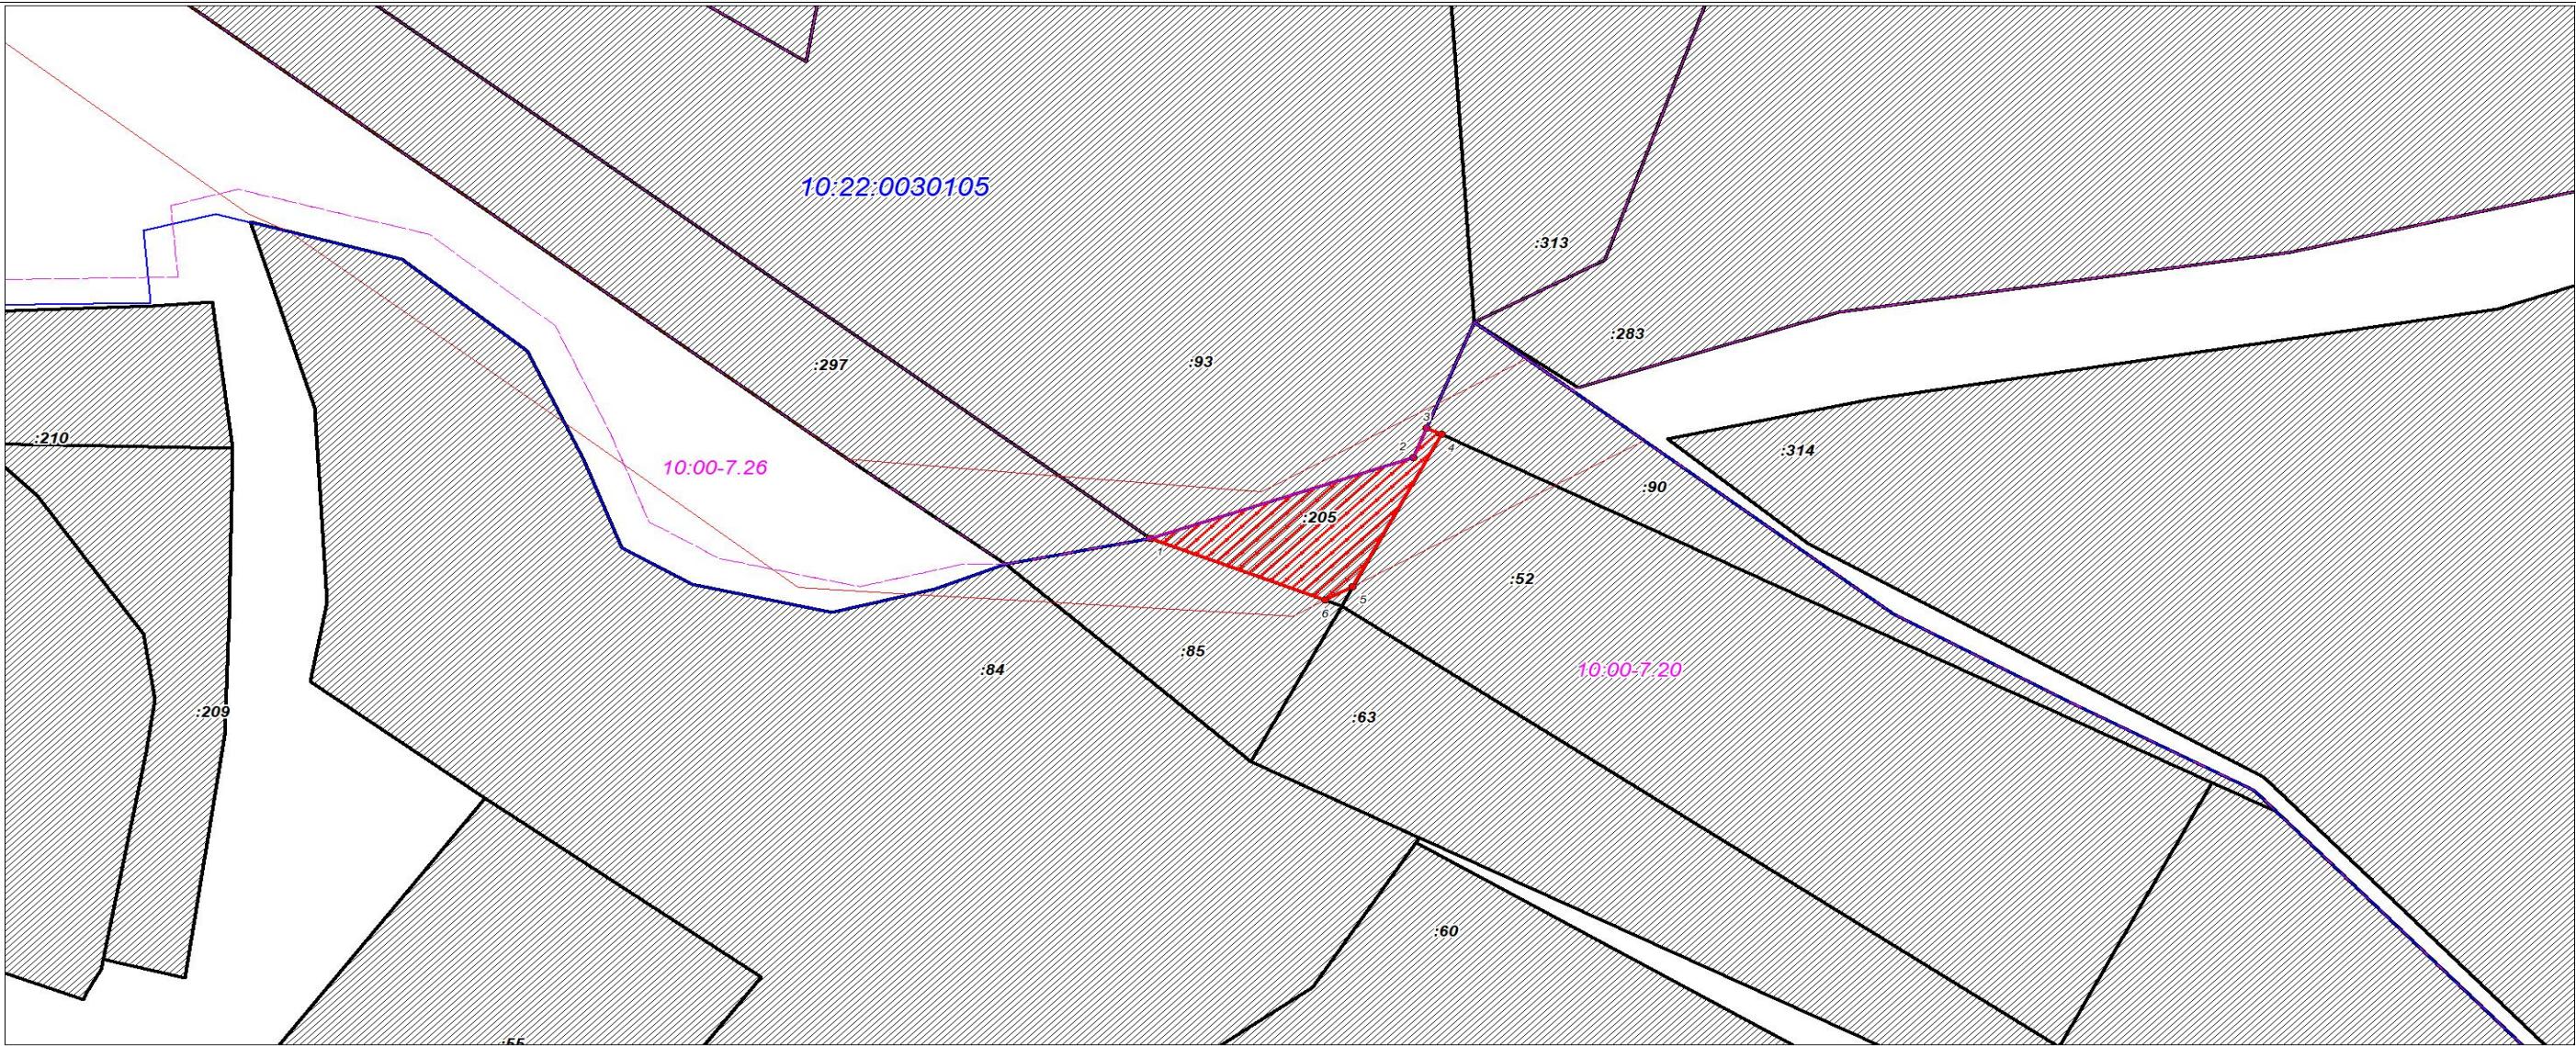

Масштаб 1:1000

Используемые условные знаки и обозначения:

	Граница кадастрового квартала
	Обозначение кадастрового квартала
	Характерная точка границы объекта
	Надписи номеров характерных точек границы объекта
	Граница охранной зоны
	Обозначение границы охранной зоны
	Граница территориальной зоны
	Обозначение границы территориальной зоны
	Часть границы, сведения ЕГРН о которой позволяют однозначно определить ее положение на местности
	Надписи кадастрового номера земельного участка
	Образуемая граница объекта

