

## СХЕМА РАСПОЛОЖЕНИЯ И ГРАНИЦЫ ЛЕСНОГО УЧАСТКА

М 1: 10 000

Субъект Российской Федерации Республика Карелия

Муниципальное образование Прионежский муниципальный район

Категория земель земли лесного фонда

Лесничество Прионежское лесничество

Участковое лесничество Рыборецкое

Лесничество (по лесоустройству) Рыборецкое


Вид использования лесов: осуществление геологического изучения недр, разведка и добыча полезных ископаемых

Цель предоставления лесного участка: разведка и добыча полезных ископаемых на месторождении

«Южно-Каскеручейское-2», Лицензия ПТЗ 029479 ТЭ (размещение карьера и сооружений, являющихся неотъемлемой технологической частью карьера)

Особые отметки: \_\_\_\_\_



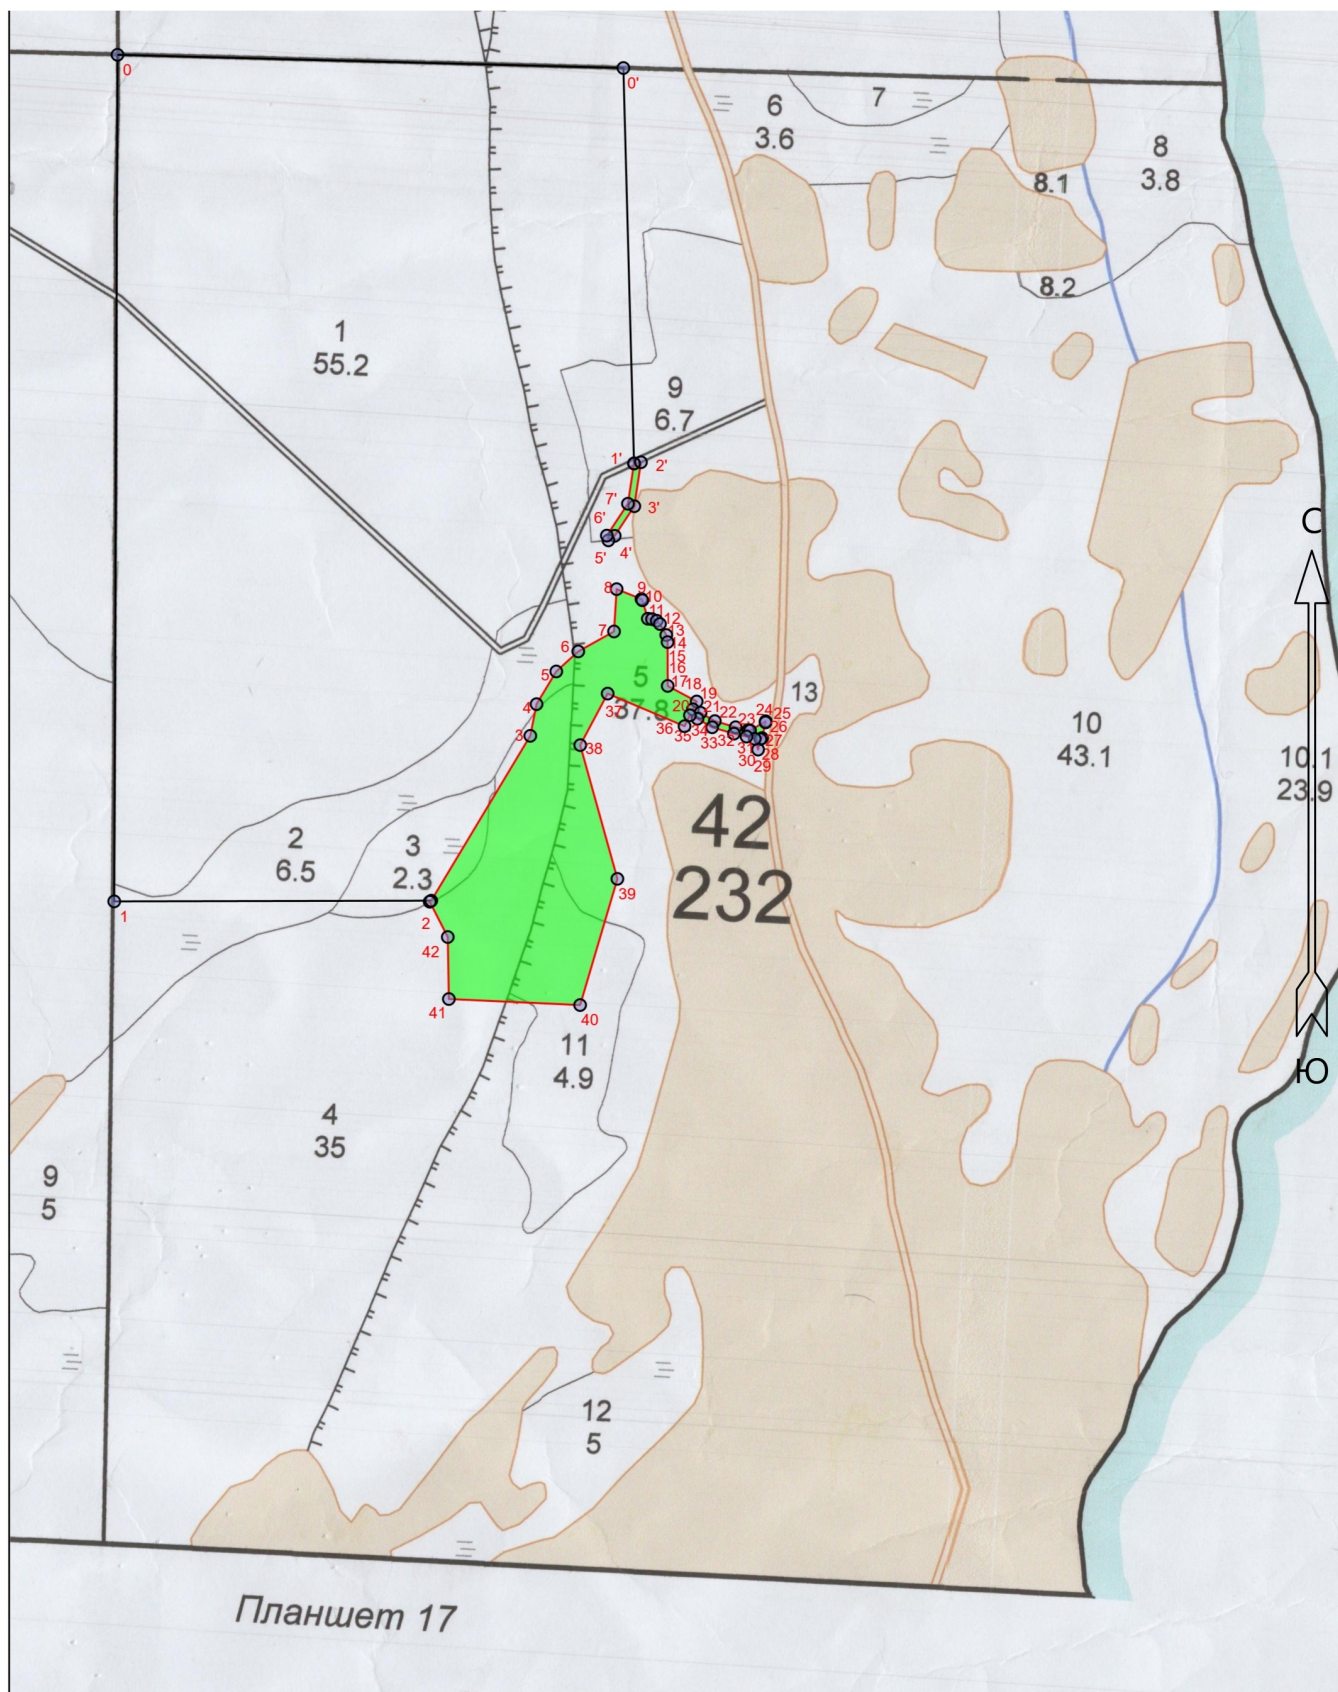

Общая площадь: 8.6146  
 Эксплуатационная площадь: 8.6146  
 Масштаб: 1 : 10000

Условные обозначения:

Эксплуатационный участок

# Основной полигон

Площадь, га: 8.5150

| №№      | Азимуты  | Длина, м |
|---------|----------|----------|
| 0 - 1   | 180°.13' | 1139.5   |
| 1 - 2   | 89°.52'  | 426.8    |
| 2 - 3   | 31°.00'  | 258.9    |
| 3 - 4   | 11°.12'  | 43.4     |
| 4 - 5   | 31°.06'  | 51.4     |
| 5 - 6   | 47°.40'  | 40.0     |
| 6 - 7   | 60°.52'  | 55.1     |
| 7 - 8   | 3°.32'   | 57.1     |
| 8 - 9   | 111°.49' | 36.0     |
| 9 - 10  | 143°.21' | 2.0      |
| 10 - 11 | 163°.31' | 25.8     |
| 11 - 12 | 95°.44'  | 5.7      |
| 12 - 13 | 109°.12' | 6.7      |
| 13 - 14 | 134°.55' | 6.1      |
| 14 - 15 | 150°.11' | 17.2     |
| 15 - 16 | 169°.41' | 9.7      |
| 16 - 17 | 179°.49' | 59.0     |
| 17 - 18 | 118°.12' | 44.3     |
| 18 - 19 | 206°.12' | 11.7     |
| 19 - 20 | 114°.11' | 11.3     |
| 20 - 21 | 120°.18' | 22.3     |
| 21 - 22 | 106°.18' | 29.2     |
| 22 - 23 | 102°.59' | 17.3     |
| 23 - 24 | 104°.47' | 2.7      |
| 24 - 25 | 59°.02'  | 24.5     |
| 25 - 26 | 186°.21' | 1.6      |
| 26 - 27 | 192°.44' | 21.6     |
| 27 - 28 | 236°.20' | 2.7      |
| 28 - 29 | 192°.10' | 14.4     |
| 29 - 30 | 342°.47' | 15.2     |
| 30 - 31 | 285°.05' | 11.4     |
| 31 - 32 | 283°.01' | 17.4     |
| 32 - 33 | 286°.18' | 30.6     |
| 33 - 34 | 300°.18' | 22.9     |
| 34 - 35 | 294°.09' | 11.2     |
| 35 - 36 | 206°.10' | 16.3     |
| 36 - 37 | 292°.58' | 112.5    |
| 37 - 38 | 208°.01' | 78.6     |
| 38 - 39 | 164°.28' | 186.8    |
| 39 - 40 | 196°.27' | 177.1    |
| 40 - 41 | 272°.38' | 176.9    |
| 41 - 42 | 358°.59' | 83.5     |
| 42 - 2  | 332°.56' | 53.4     |

## Полигон 2

Площадь, га: 0.0996

| №№      | Азимуты  | Длина, м |
|---------|----------|----------|
| 0 - 0'  | 91°.30'  | 681.3    |
| 0' - 1' | 178°.28' | 532.5    |
| 1' - 2' | 79°.47'  | 9.5      |
| 2' - 3' | 188°.36' | 59.9     |
| 3' - 4' | 213°.32' | 47.8     |
| 4' - 5' | 233°.59' | 10.5     |
| 5' - 6' | 341°.44' | 6.8      |
| 6' - 7' | 33°.32'  | 51.4     |
| 7' - 1' | 8°.36'   | 54.8     |

ПЛОЩАДЬ УЧАСТКА - 85150 кв.м.

| Номер<br>угла | Дирекц.<br>угол | линия<br>(м) | X<br>(м)   | Y<br>(м) |
|---------------|-----------------|--------------|------------|----------|
| 0             | 281°57'13"      | 284320.75    | 1591666.83 |          |
| 0             | 279°52'22"      | 284323.12    | 1591655.63 |          |
| 0             | 283°09'44"      | 284326.12    | 1591638.42 |          |
| 0             | 297°09'24"      | 284333.10    | 1591608.58 |          |
| 0             | 291°01'01"      | 284343.57    | 1591588.16 |          |
| 0             | 203°06'02"      | 284347.59    | 1591577.69 |          |
| 0             | 290°36'01"      | 284332.56    | 1591571.28 |          |
| 0             | 204°56'53"      | 284372.24    | 1591465.72 |          |
| 0             | 161°20'01"      | 284123.58    | 1591432.52 |          |
| 0             | 193°21'49"      | 283950.99    | 1591492.41 |          |
| 0             | 269°30'54"      | 283949.49    | 1591451.40 |          |
| 0             | 356°52'17"      | 284032.95    | 1591273.99 |          |
| 0             | 329°47'00"      | 284079.13    | 1591269.43 |          |
| 0             | 27°55'09"       | 284308.30    | 1591242.53 |          |
| 0             | 8°06'08"        | 284351.36    | 1591363.97 |          |
| 0             | 28°01'34"       | 284396.82    | 1591370.10 |          |
| 0             | 44°36'30"       | 284425.39    | 1591394.30 |          |
| 0             | 57°47'10"       | 284454.86    | 1591422.48 |          |
| 0             | 0°25'51"        | 284512.03    | 1591469.25 |          |
| 0             | 108°40'33"      | 284500.47    | 1591469.68 |          |
| 0             | 140°12'58"      | 284498.91    | 1591503.88 |          |
| 0             | 160°22'48"      | 284474.54    | 1591505.18 |          |
| 0             | 92°39'25"       | 284474.28    | 1591513.87 |          |
| 0             | 106°02'04"      | 284472.42    | 1591519.56 |          |
| 0             | 131°42'23"      | 284468.33    | 1591526.02 |          |
| 0             | 147°03'43"      | 284453.91    | 1591530.60 |          |
| 0             | 166°32'27"      | 284444.50    | 1591539.95 |          |
| 0             | 176°42'04"      | 284385.51    | 1591542.20 |          |
| 0             | 115°03'07"      | 284366.70    | 1591545.60 |          |
| 0             | 203°06'19"      | 284355.88    | 1591585.85 |          |
| 0             | 111°00'49"      | 284351.80    | 1591581.23 |          |
| 0             | 117°09'26"      | 284341.61    | 1591591.84 |          |
| 0             | 103°09'41"      | 284334.94    | 1591611.71 |          |
| 0             | 99°52'26"       | 284331.97    | 1591640.22 |          |
| 0             | 101°38'17"      | 284331.43    | 1591657.31 |          |
| 0             | 55°58'00"       | 284345.18    | 1591659.93 |          |
| 0             | 183°14'23"      | 284343.59    | 1591680.29 |          |
| 0             | 189°38'12"      | 284322.27    | 1591680.20 |          |
| 0             | 233°15'25"      | 284320.65    | 1591676.58 |          |
| 0             | 189°03'17"      | 284306.44    | 1591674.41 |          |
| 0             | 339°38'23"      | 284320.75    | 1591672.14 |          |
| 0             |                 |              | 1591666.83 |          |

ПЛОЩАДЬ УЧАСТКА - 996 кв.м.

| Номер<br>угла | Дирекц.<br>угол | линия<br>(м) | X<br>(м)   | Y<br>(м) |
|---------------|-----------------|--------------|------------|----------|
| 0             | 338°34'29"      | 284591.86    | 1591456.20 |          |
| 0             | 30°27'16"       | 284598.16    | 1591453.73 |          |
| 0             | 5°29'48"        | 284642.60    | 1591479.86 |          |
| 0             | 76°41'41"       | 284697.26    | 1591485.12 |          |
| 0             | 185°29'47"      | 284699.45    | 1591494.37 |          |
| 0             | 210°27'21"      | 284639.76    | 1591488.63 |          |
| 0             | 233°06'03"      | 284598.49    | 1591464.36 |          |
| 0             | 218°26'13"      | 284593.09    | 1591457.17 |          |
| 0             |                 | 284591.86    | 1591456.20 |          |